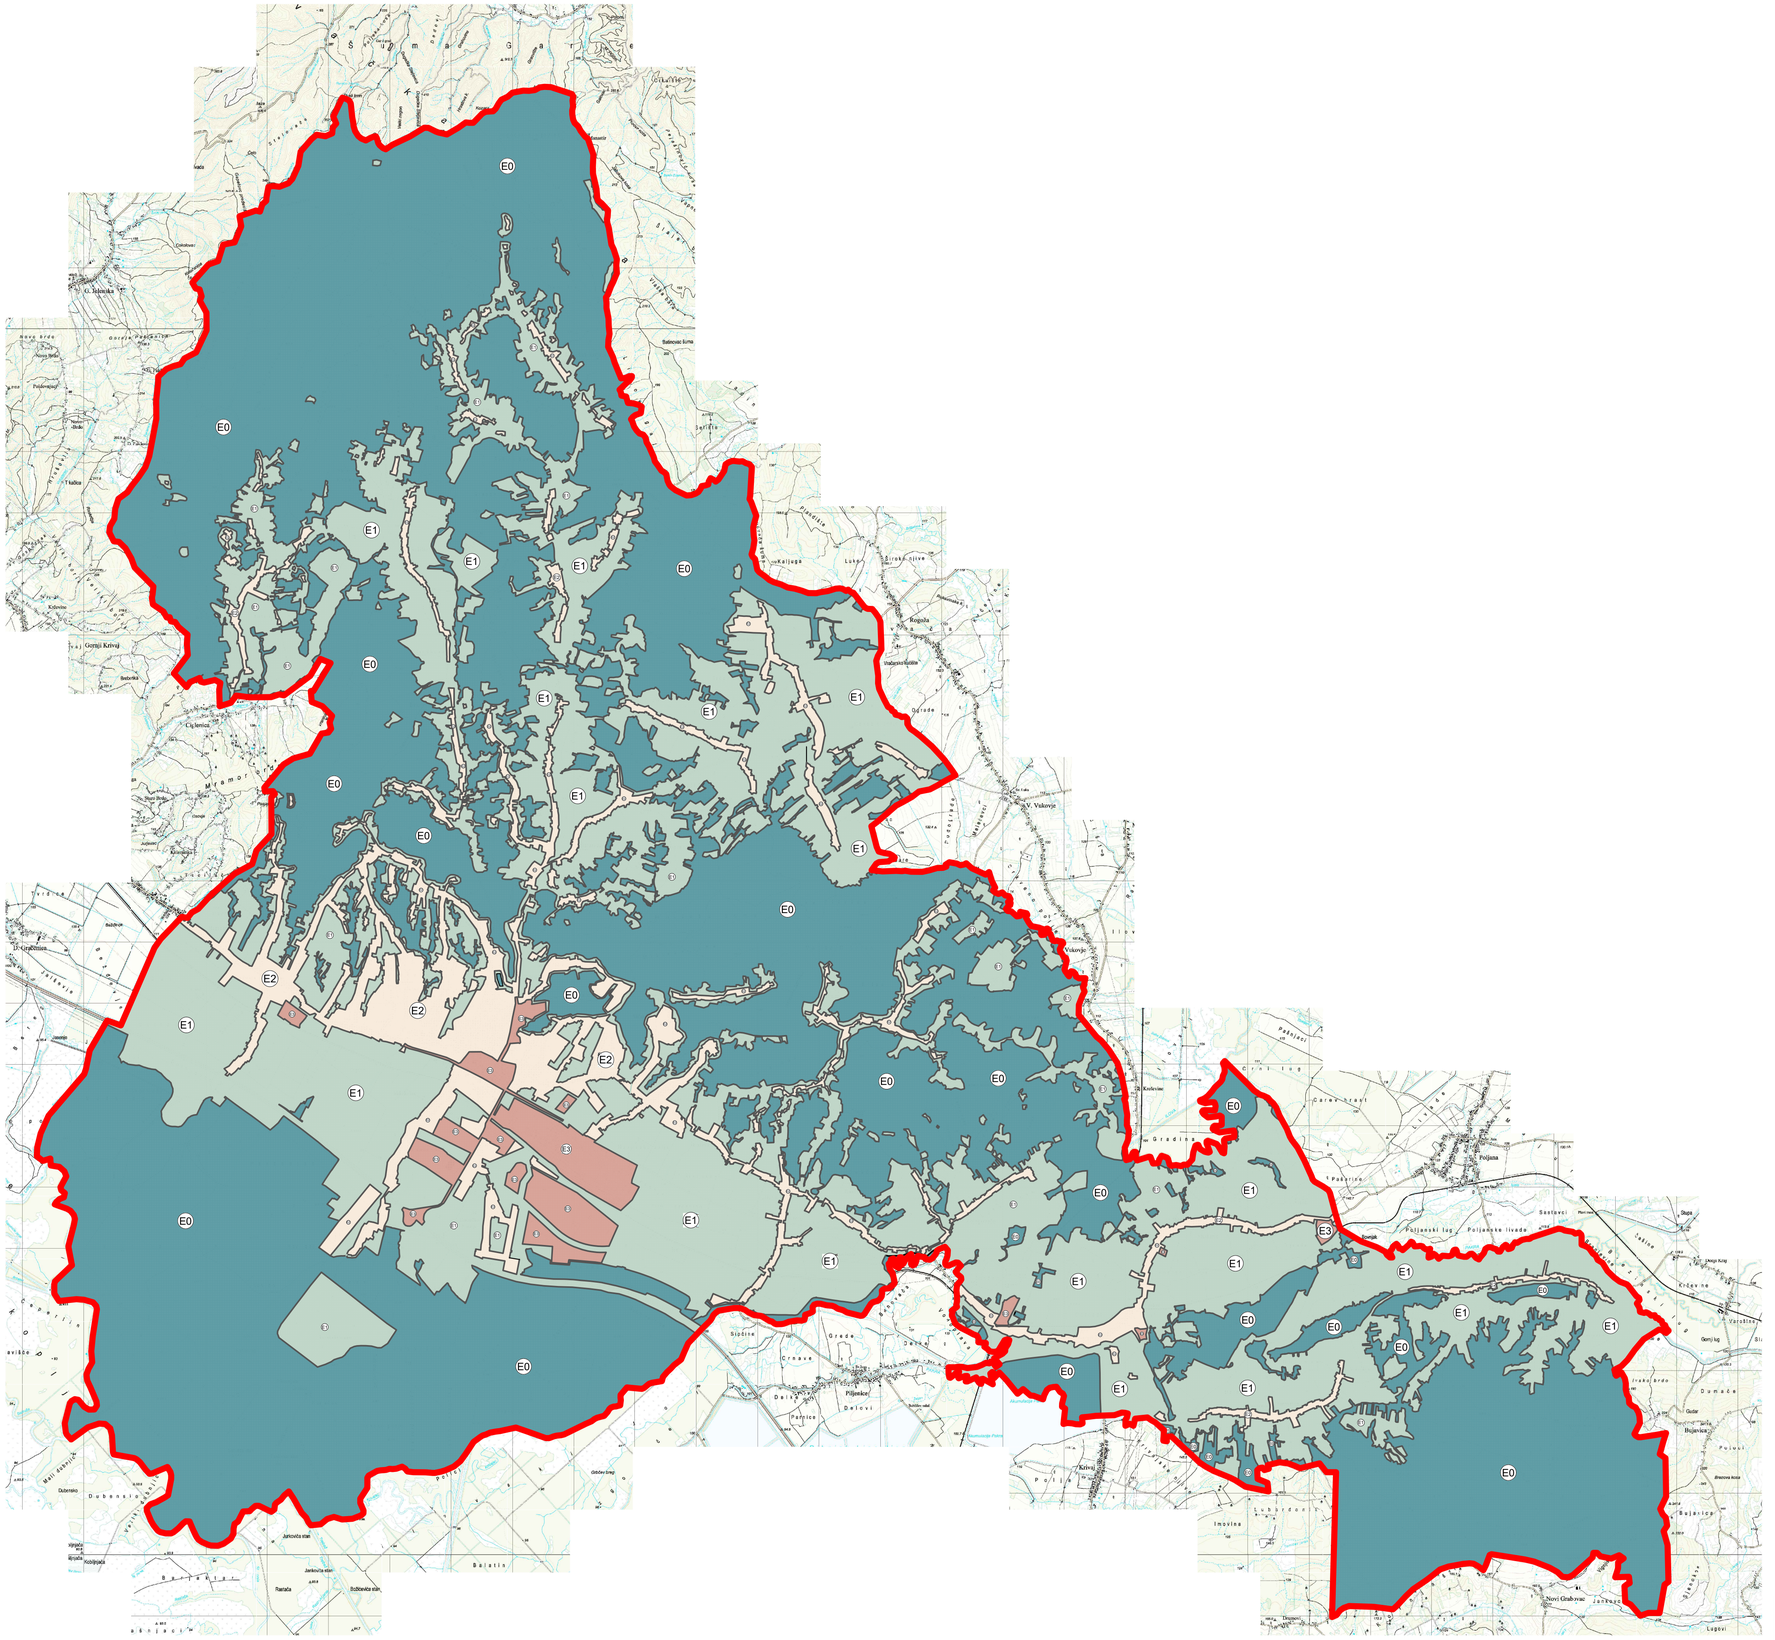

TUMAČ ZNAKOVA

Gradska granica

Zone rasvjetljenosti
(prema klasifikaciji Pravilnika o zonama rasvjetljenosti)

- E0 Područja prirodne rasvjetljenosti
- E1 Područja tamnog krajolika
- E2 Područja niske ambijetalne rasvjetljenosti
- E3 Područja srednje ambijetalne rasvjetljenosti
- E4 Područja visoke ambijetalne rasvjetljenosti

N W E S

I N E L d.o.o. Đakovo		*Naziv i tip projekta:*	PLAN RASVJETE -GRAD KUTINA-		
Investitor:		*Građevina:*			
GRAD KUTINA, Trg kralja Tomislava 12, Kutina, OIB:41888874500		Plan rasvjete Grad Kutina			
Izradio:	Darko Angebrandt, dipl.ing.el.	*Datum:*	01/25	*Br. projekta:*	TDE-g4/25
(potpis):	*(pečat):* DARKO ANGEBRANDT dipl. ing. el. E 16 OVLAŠTENI INŽENJER ELEKTROTEHNIKE	*Naziv nacrta:*	ZONE RASVJETLJENOSTI		
		Mjerilo:	1:50000	*Broj nacrta:*	3.1.

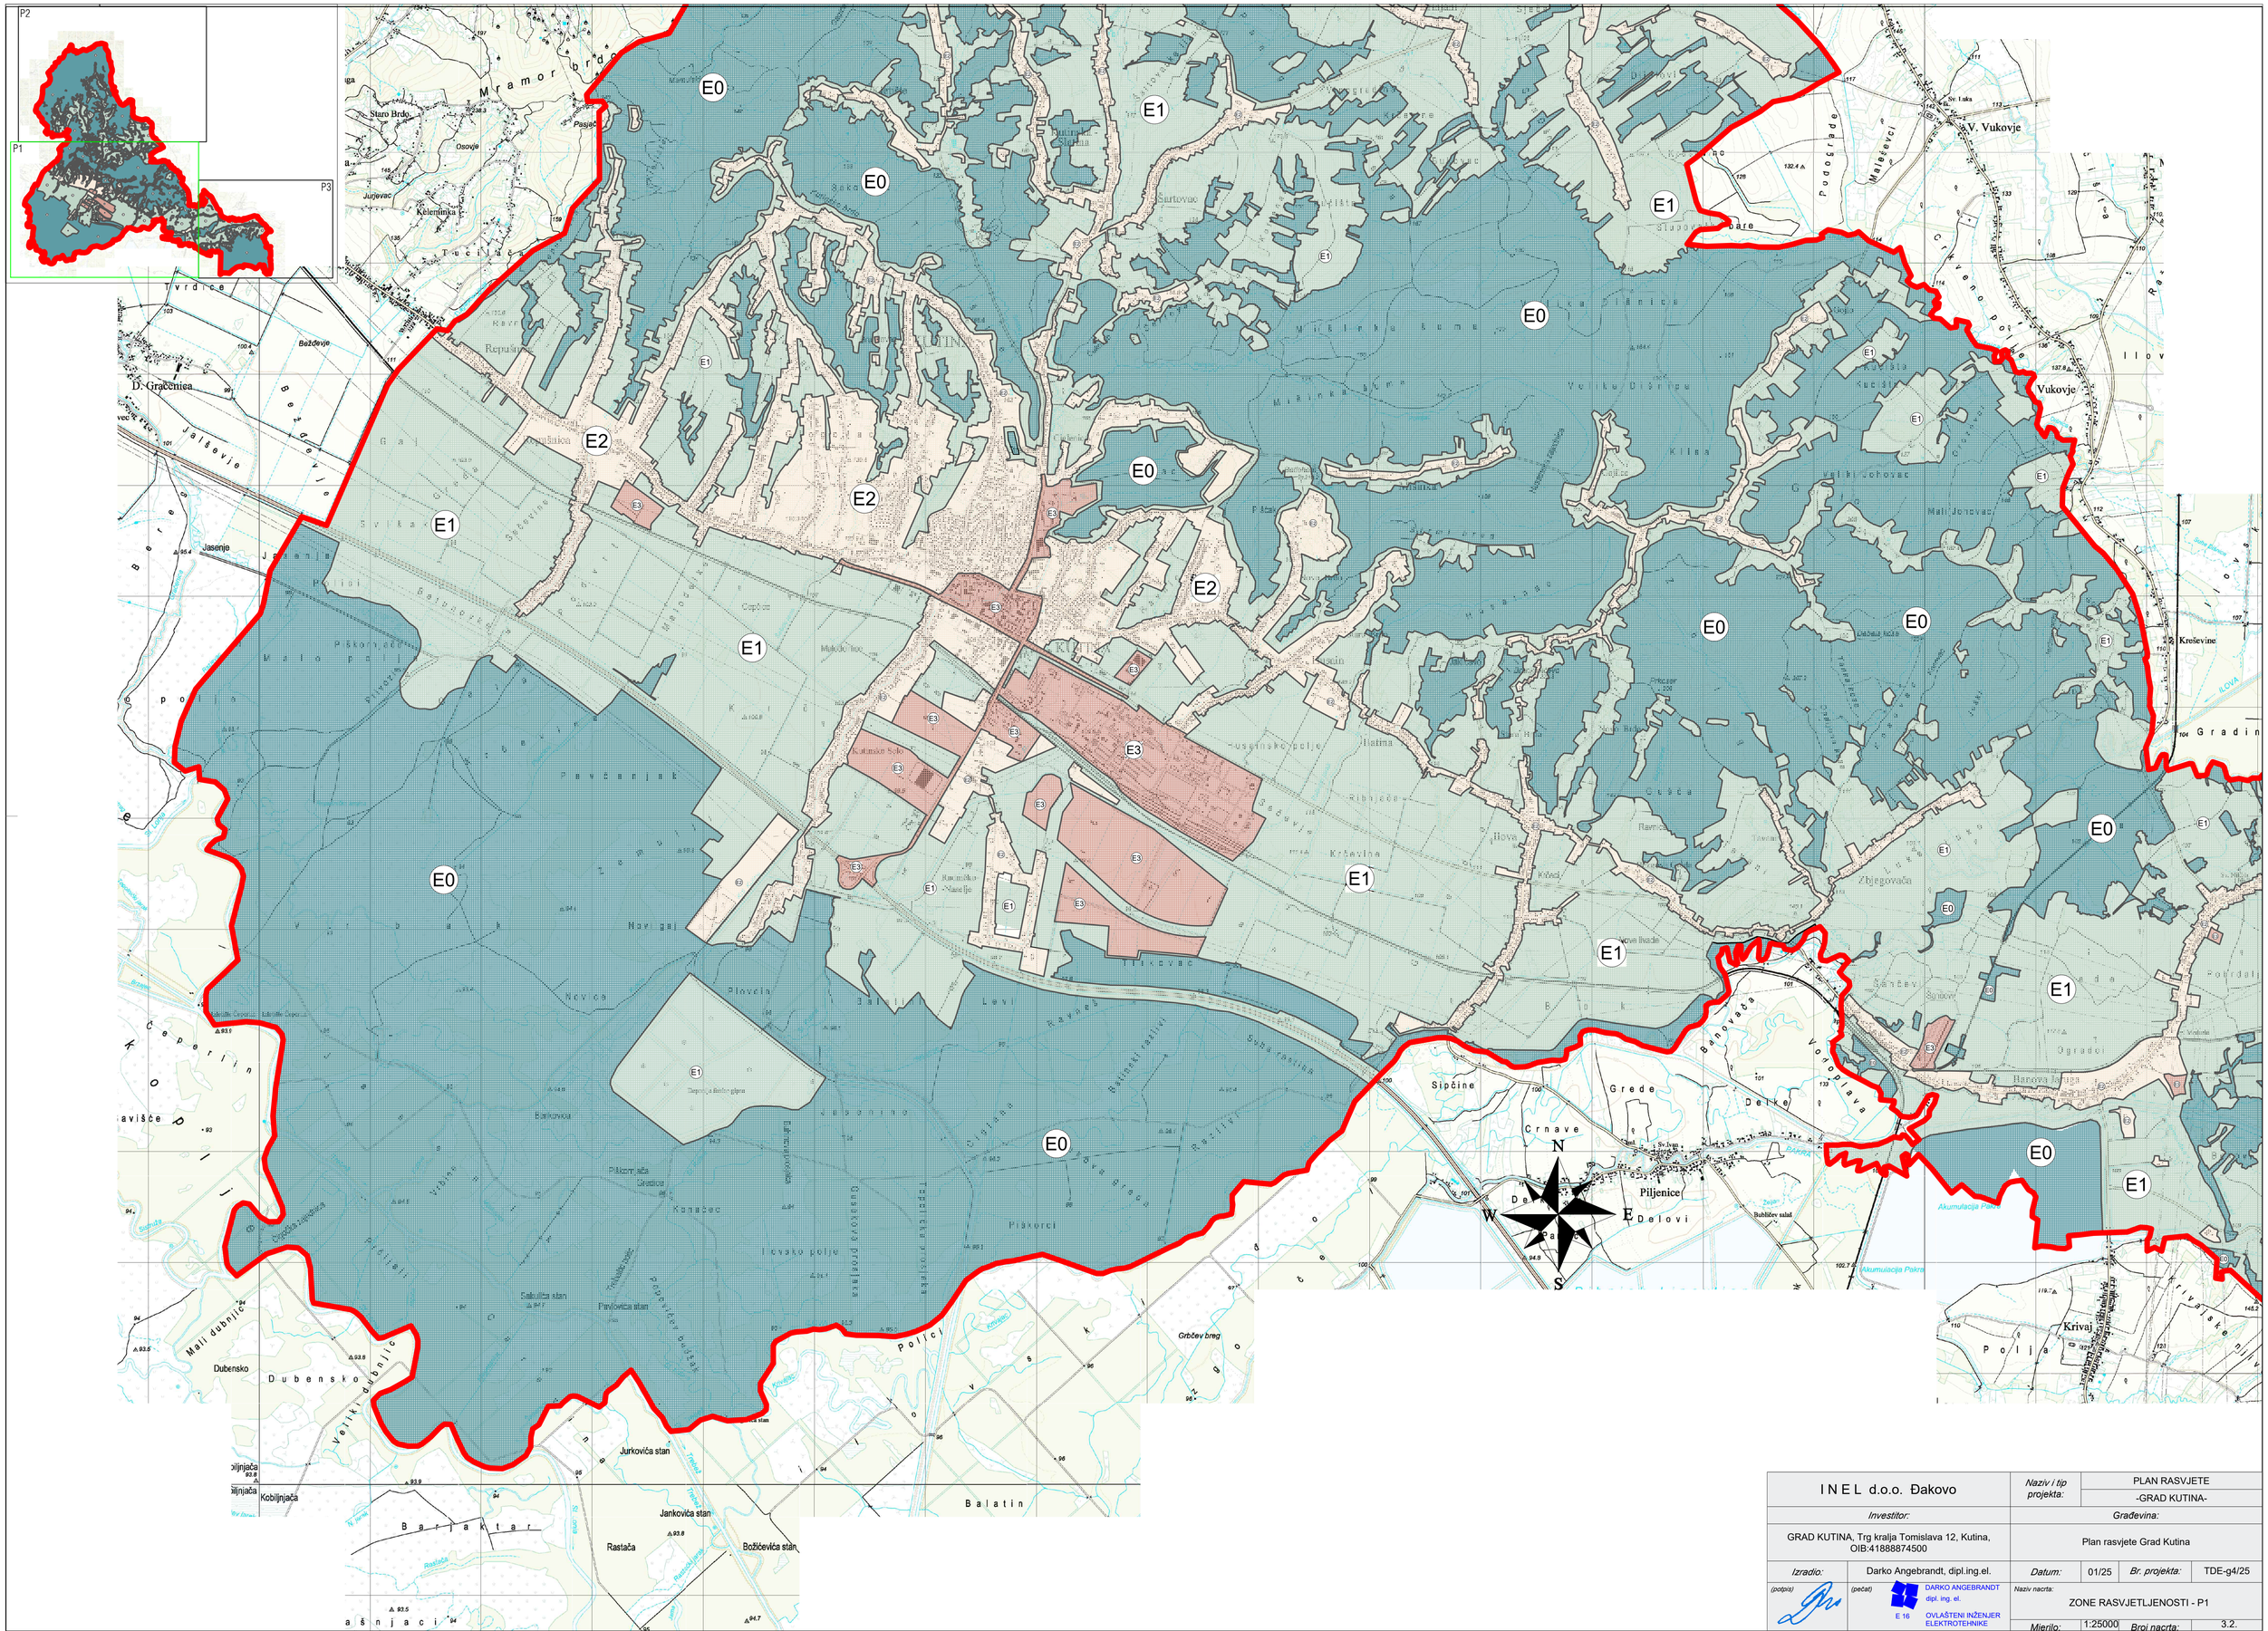

I N E L d.o.o. Đakovo		*Naziv i tip projekta:*	PLAN RASVJETE -GRAD KUTINA-
Investitor:		*Građevina:*	
GRAD KUTINA, Trg kralja Tomislava 12, Kutina, OIB:41888874500		Plan rasvjete Grad Kutina	
Izradio:	Darko Angebrandt, dipl.ing.el.	*Datum:* 01/25	*Br. projekta:* TDE-g4/25
(potpis)	*(pečat)* DARKO ANGEBRANDT dipl. ing. el. E 16 OVLAŠTENI INŽENJER ELEKTROTEHNIKE	*Naziv nacrta:* ZONE RASVJETLJENOSTI - P1	
		Mjerilo: 1:25000	*Broj nacrta:* 3.2.

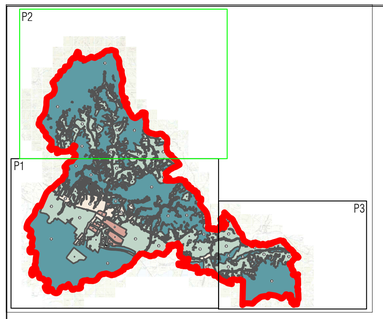

E0
E1
E2
N
W
E
S

I N E L d.o.o. Đakovo		*Naziv i tip projekta:*	PLAN RASVJETE		
			-GRAD KUTINA-		
Investitor:		*Građevina:*			
GRAD KUTINA, Trg kralja Tomislava 12, Kutina, OIB:41888874500		Plan rasvjete Grad Kutina			
Izradio:	Darko Angebrandt, dipl.ing.el.	*Datum:*	01/25	*Br. projekta:*	TDE-g4/25
(potpis)	*(pečat)* DARKO ANGEBRANDT dipl. ing. el. E 16 OVLAŠTENI INŽENJER ELEKTROTEHNIKE	*Naziv nacrta:*	ZONE RASVJETLJENOSTI - P2		
		Mjerilo:	1:25000	*Broj nacrta:*	3.3.

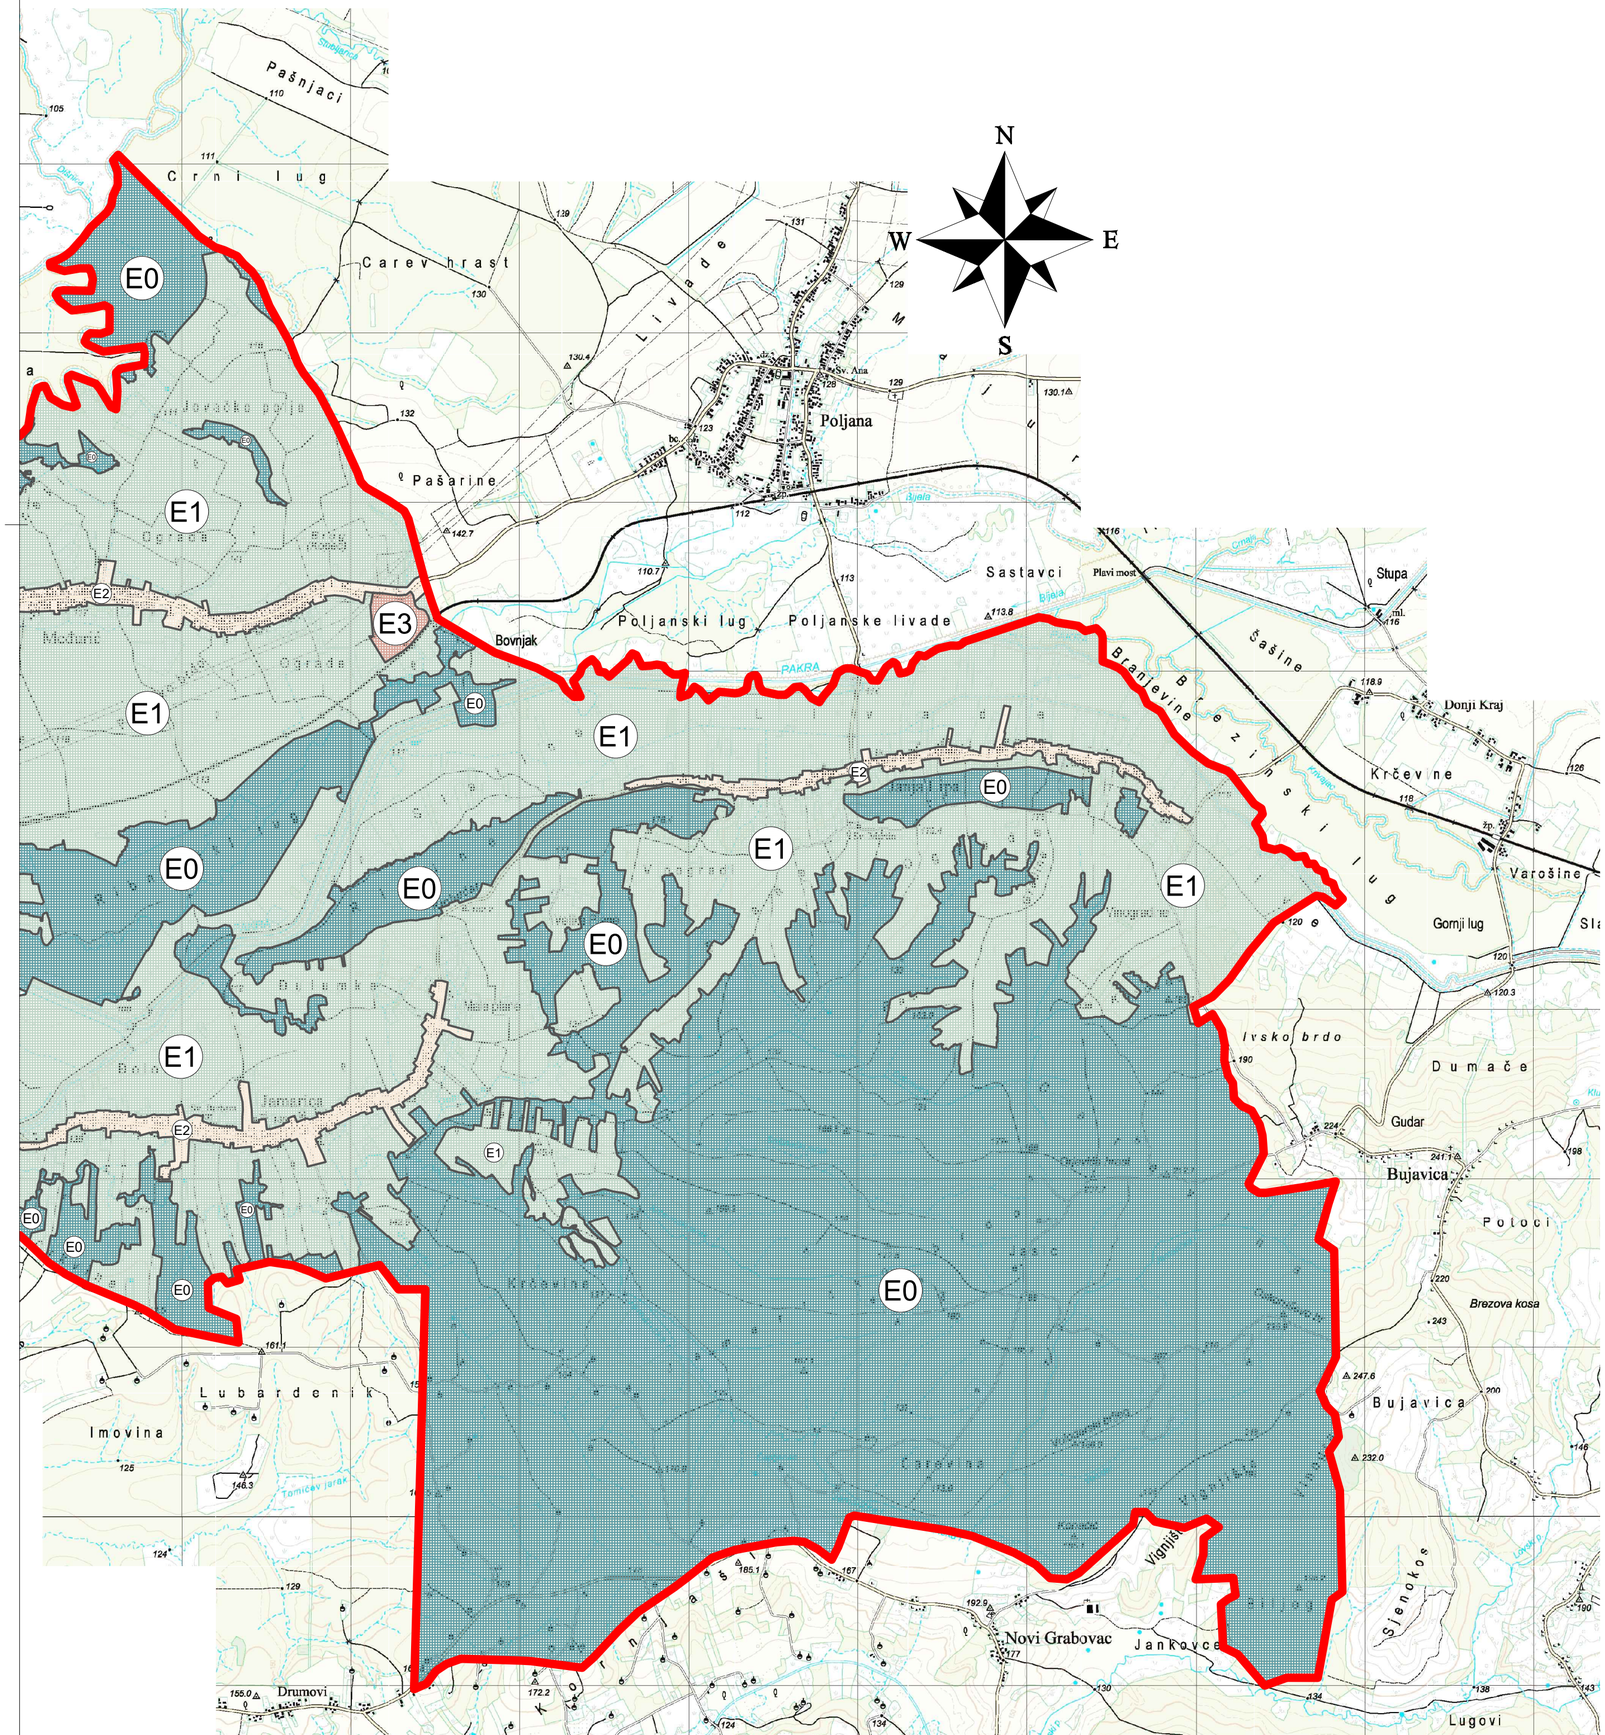

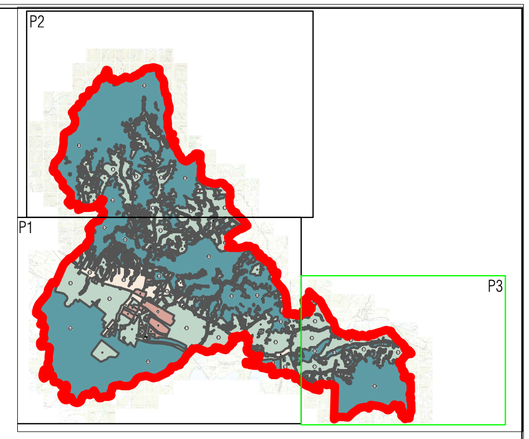

I N E L d.o.o. Đakovo		*Naziv i tip projekta:*	PLAN RASVJETE -GRAD KUTINA-		
Investitor:		*Građevina:*			
GRAD KUTINA, Trg kralja Tomislava 12, Kutina, OIB:41888874500		Plan rasvjete Grad Kutina			
Izradio:	Darko Angebrandt, dipl.ing.el.	*Datum:*	01/25	*Br. projekta:*	TDE-g4/25
(potpis)	*(pečat)* DARKO ANGEBRANDT dipl. ing. el. E 16 OVLAŠTENI INŽENJER ELEKTROTEHNIKE	*Naziv nacrta:*	ZONE RASVJETLJENOSTI - P3		
		Mjerilo:	1:25000	*Broj nacrta:*	3.4.