




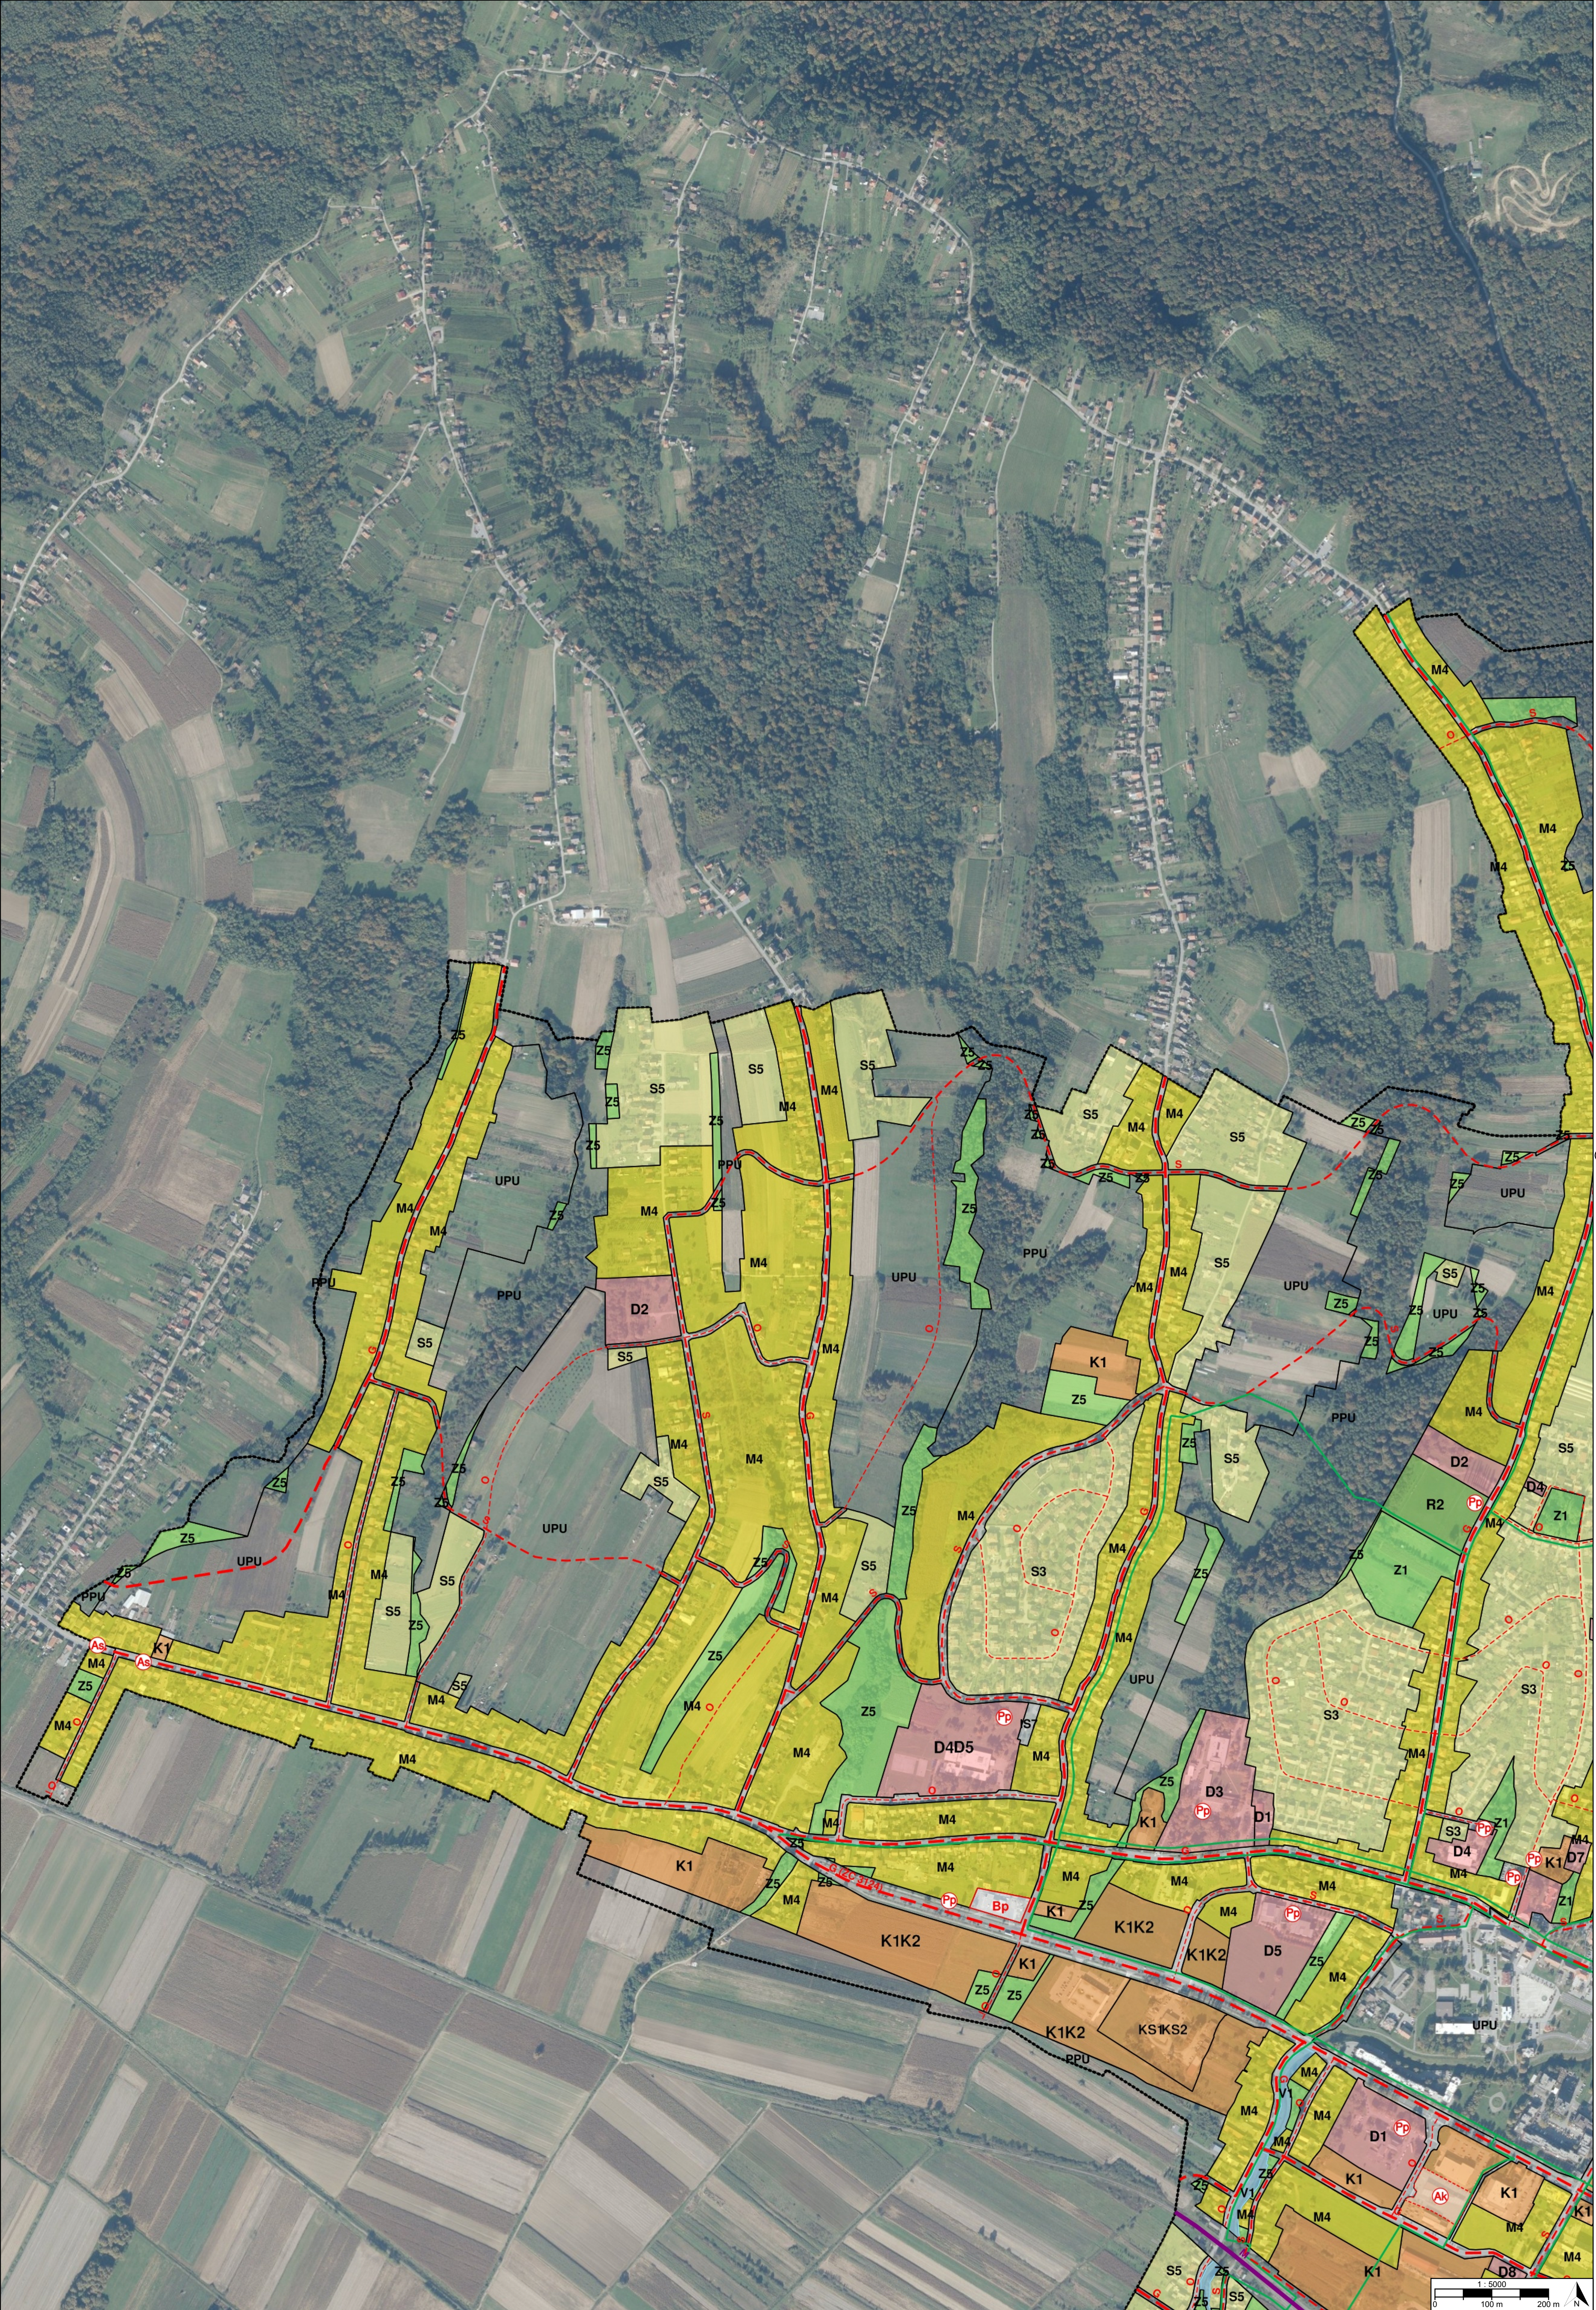

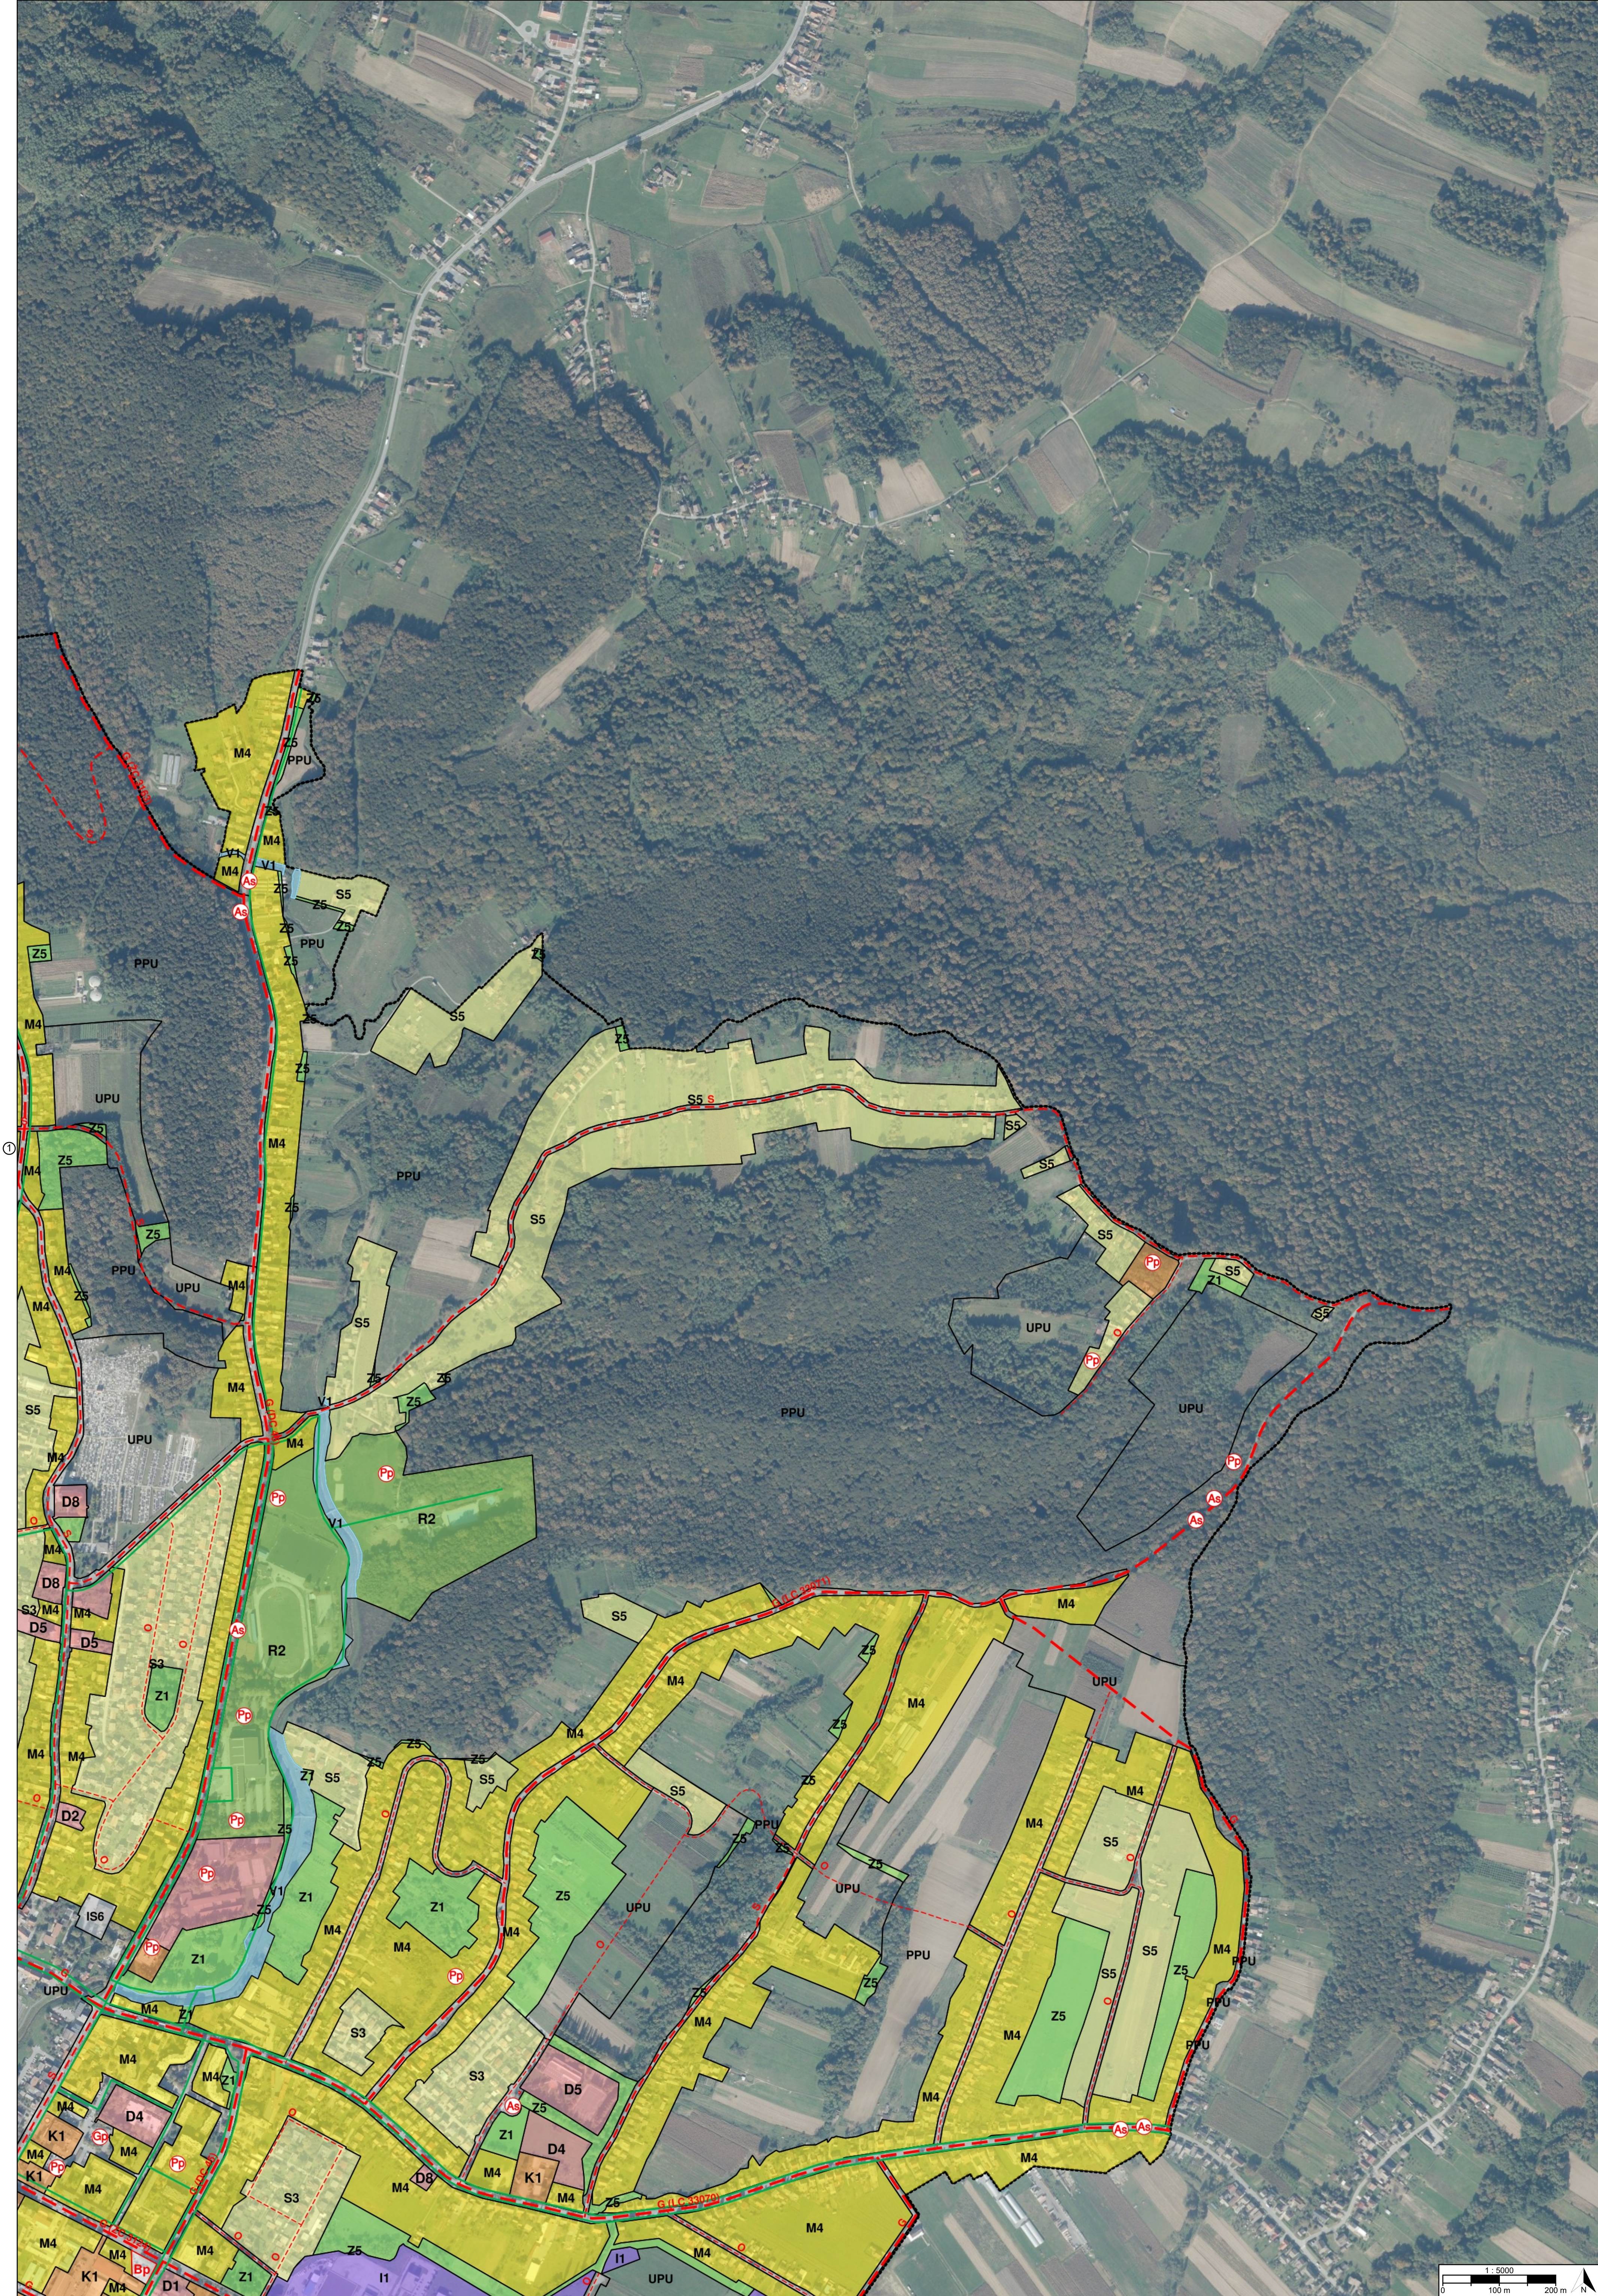


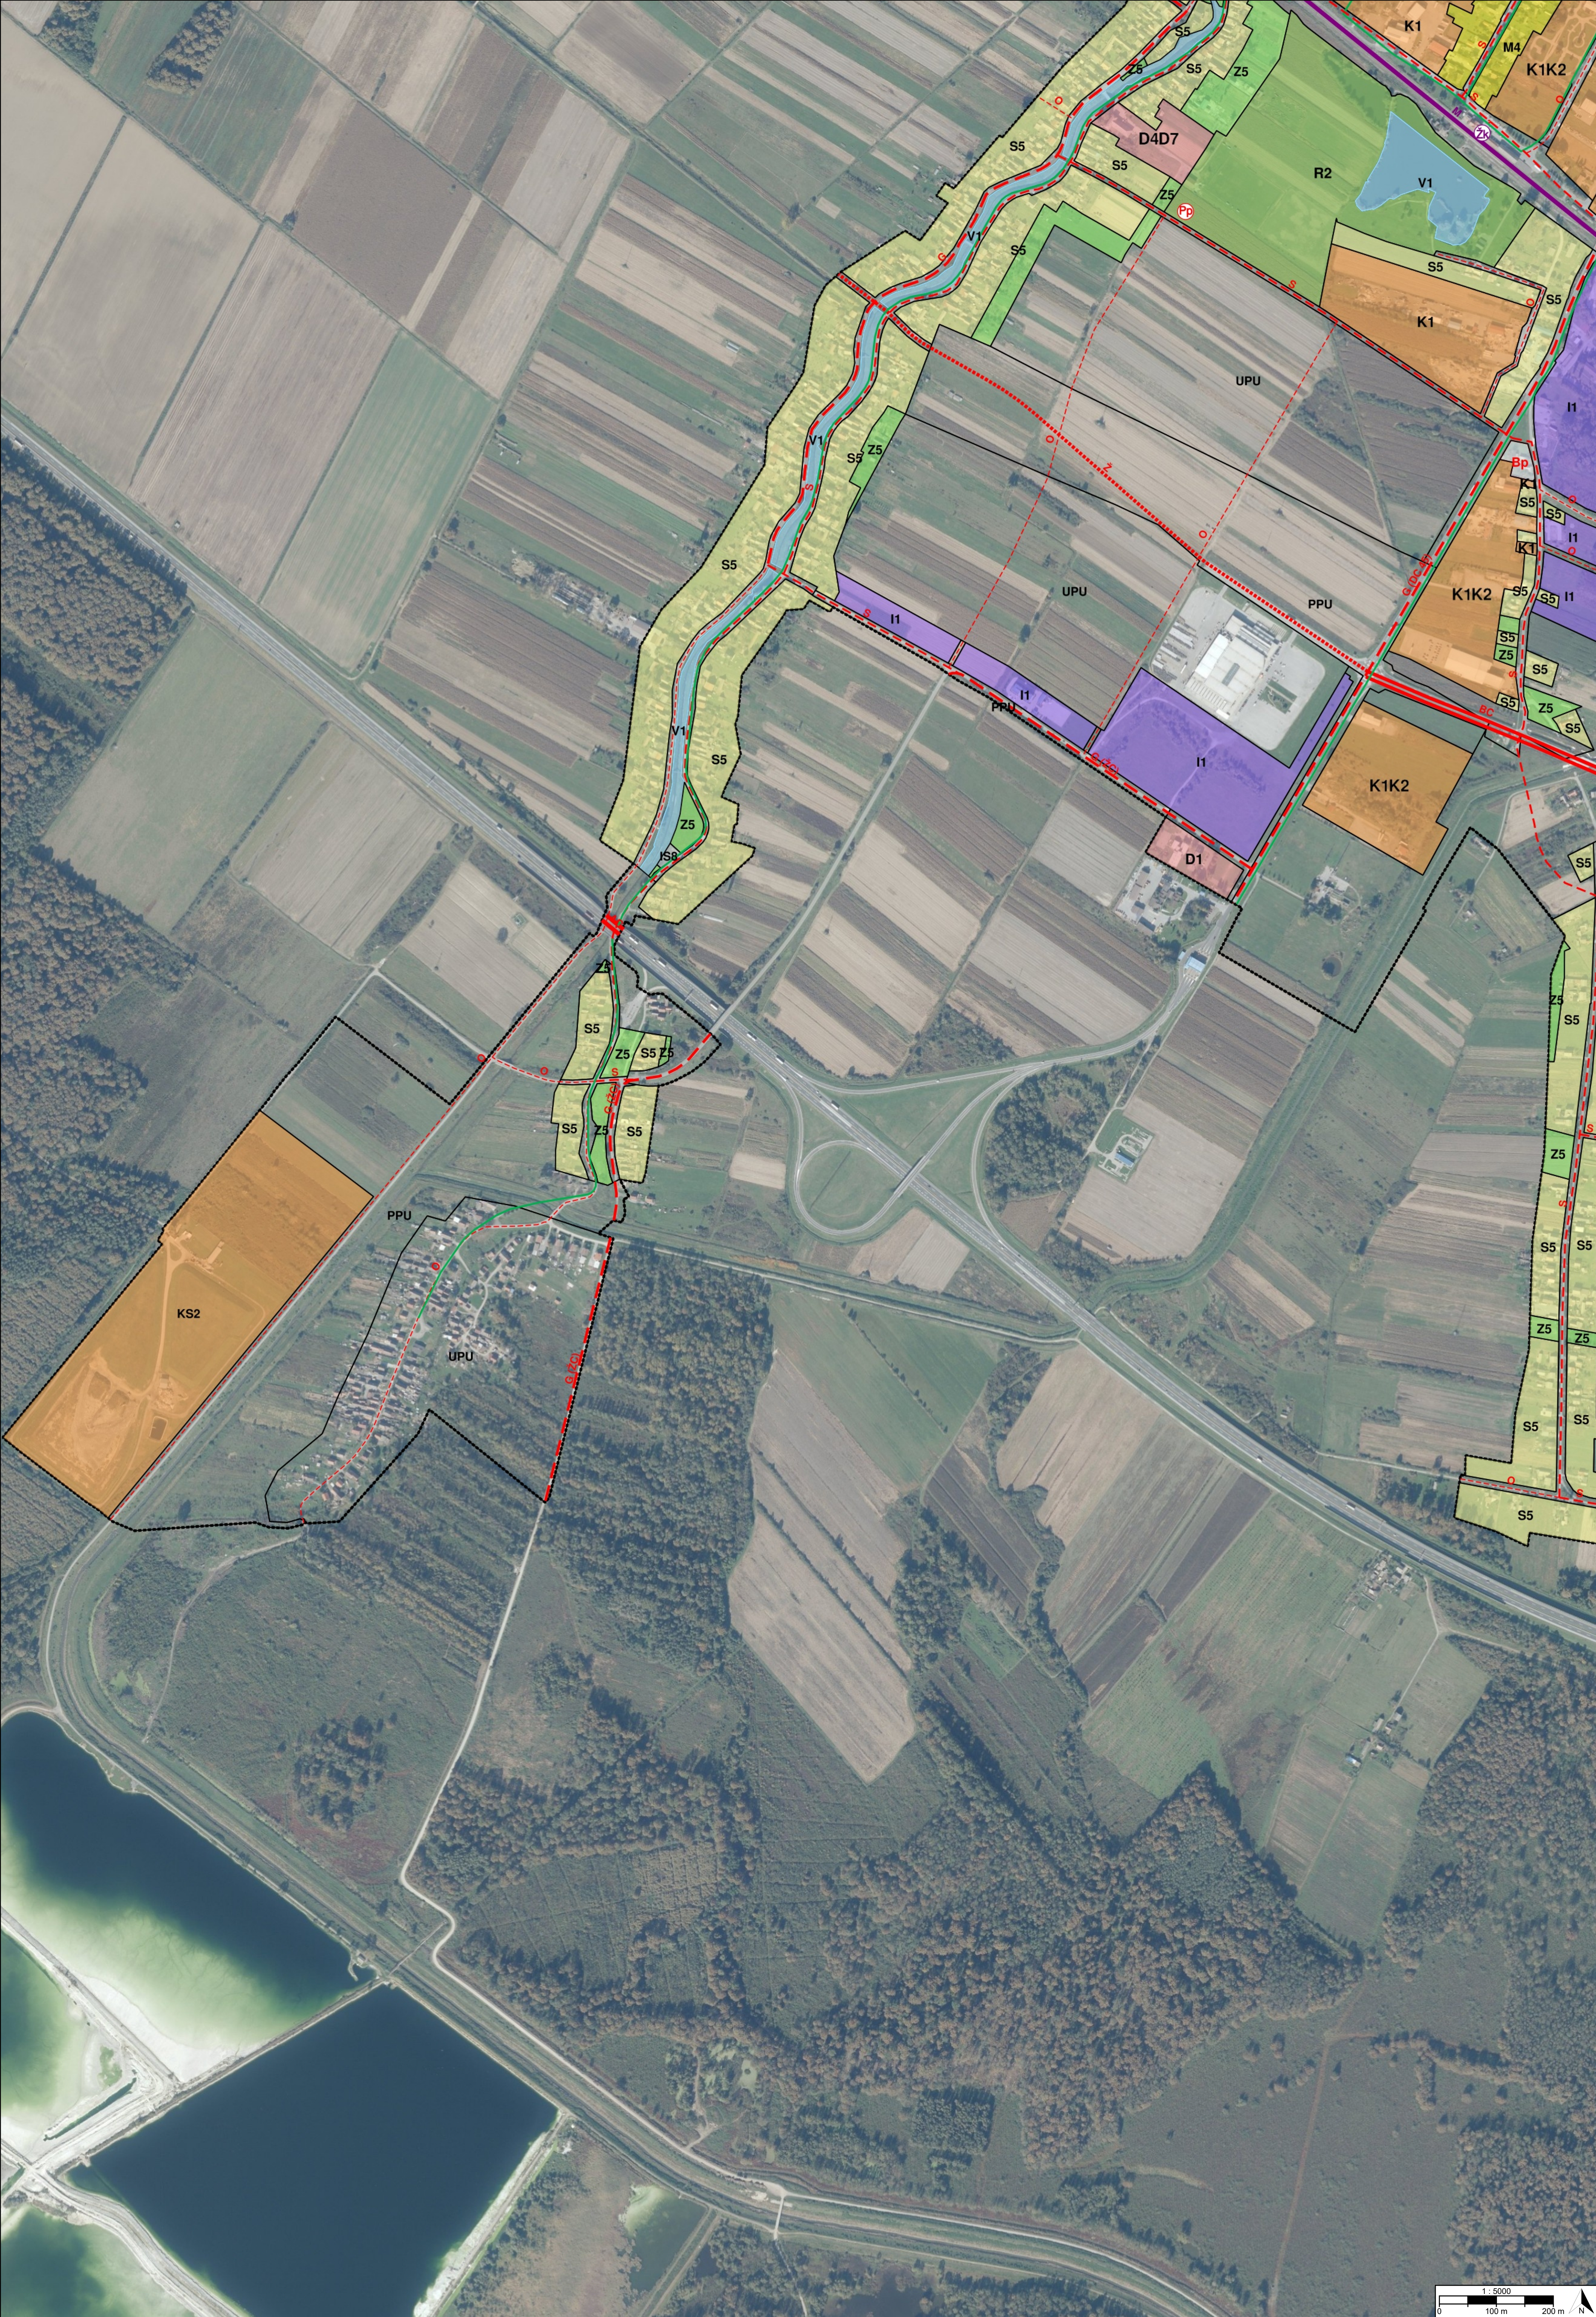







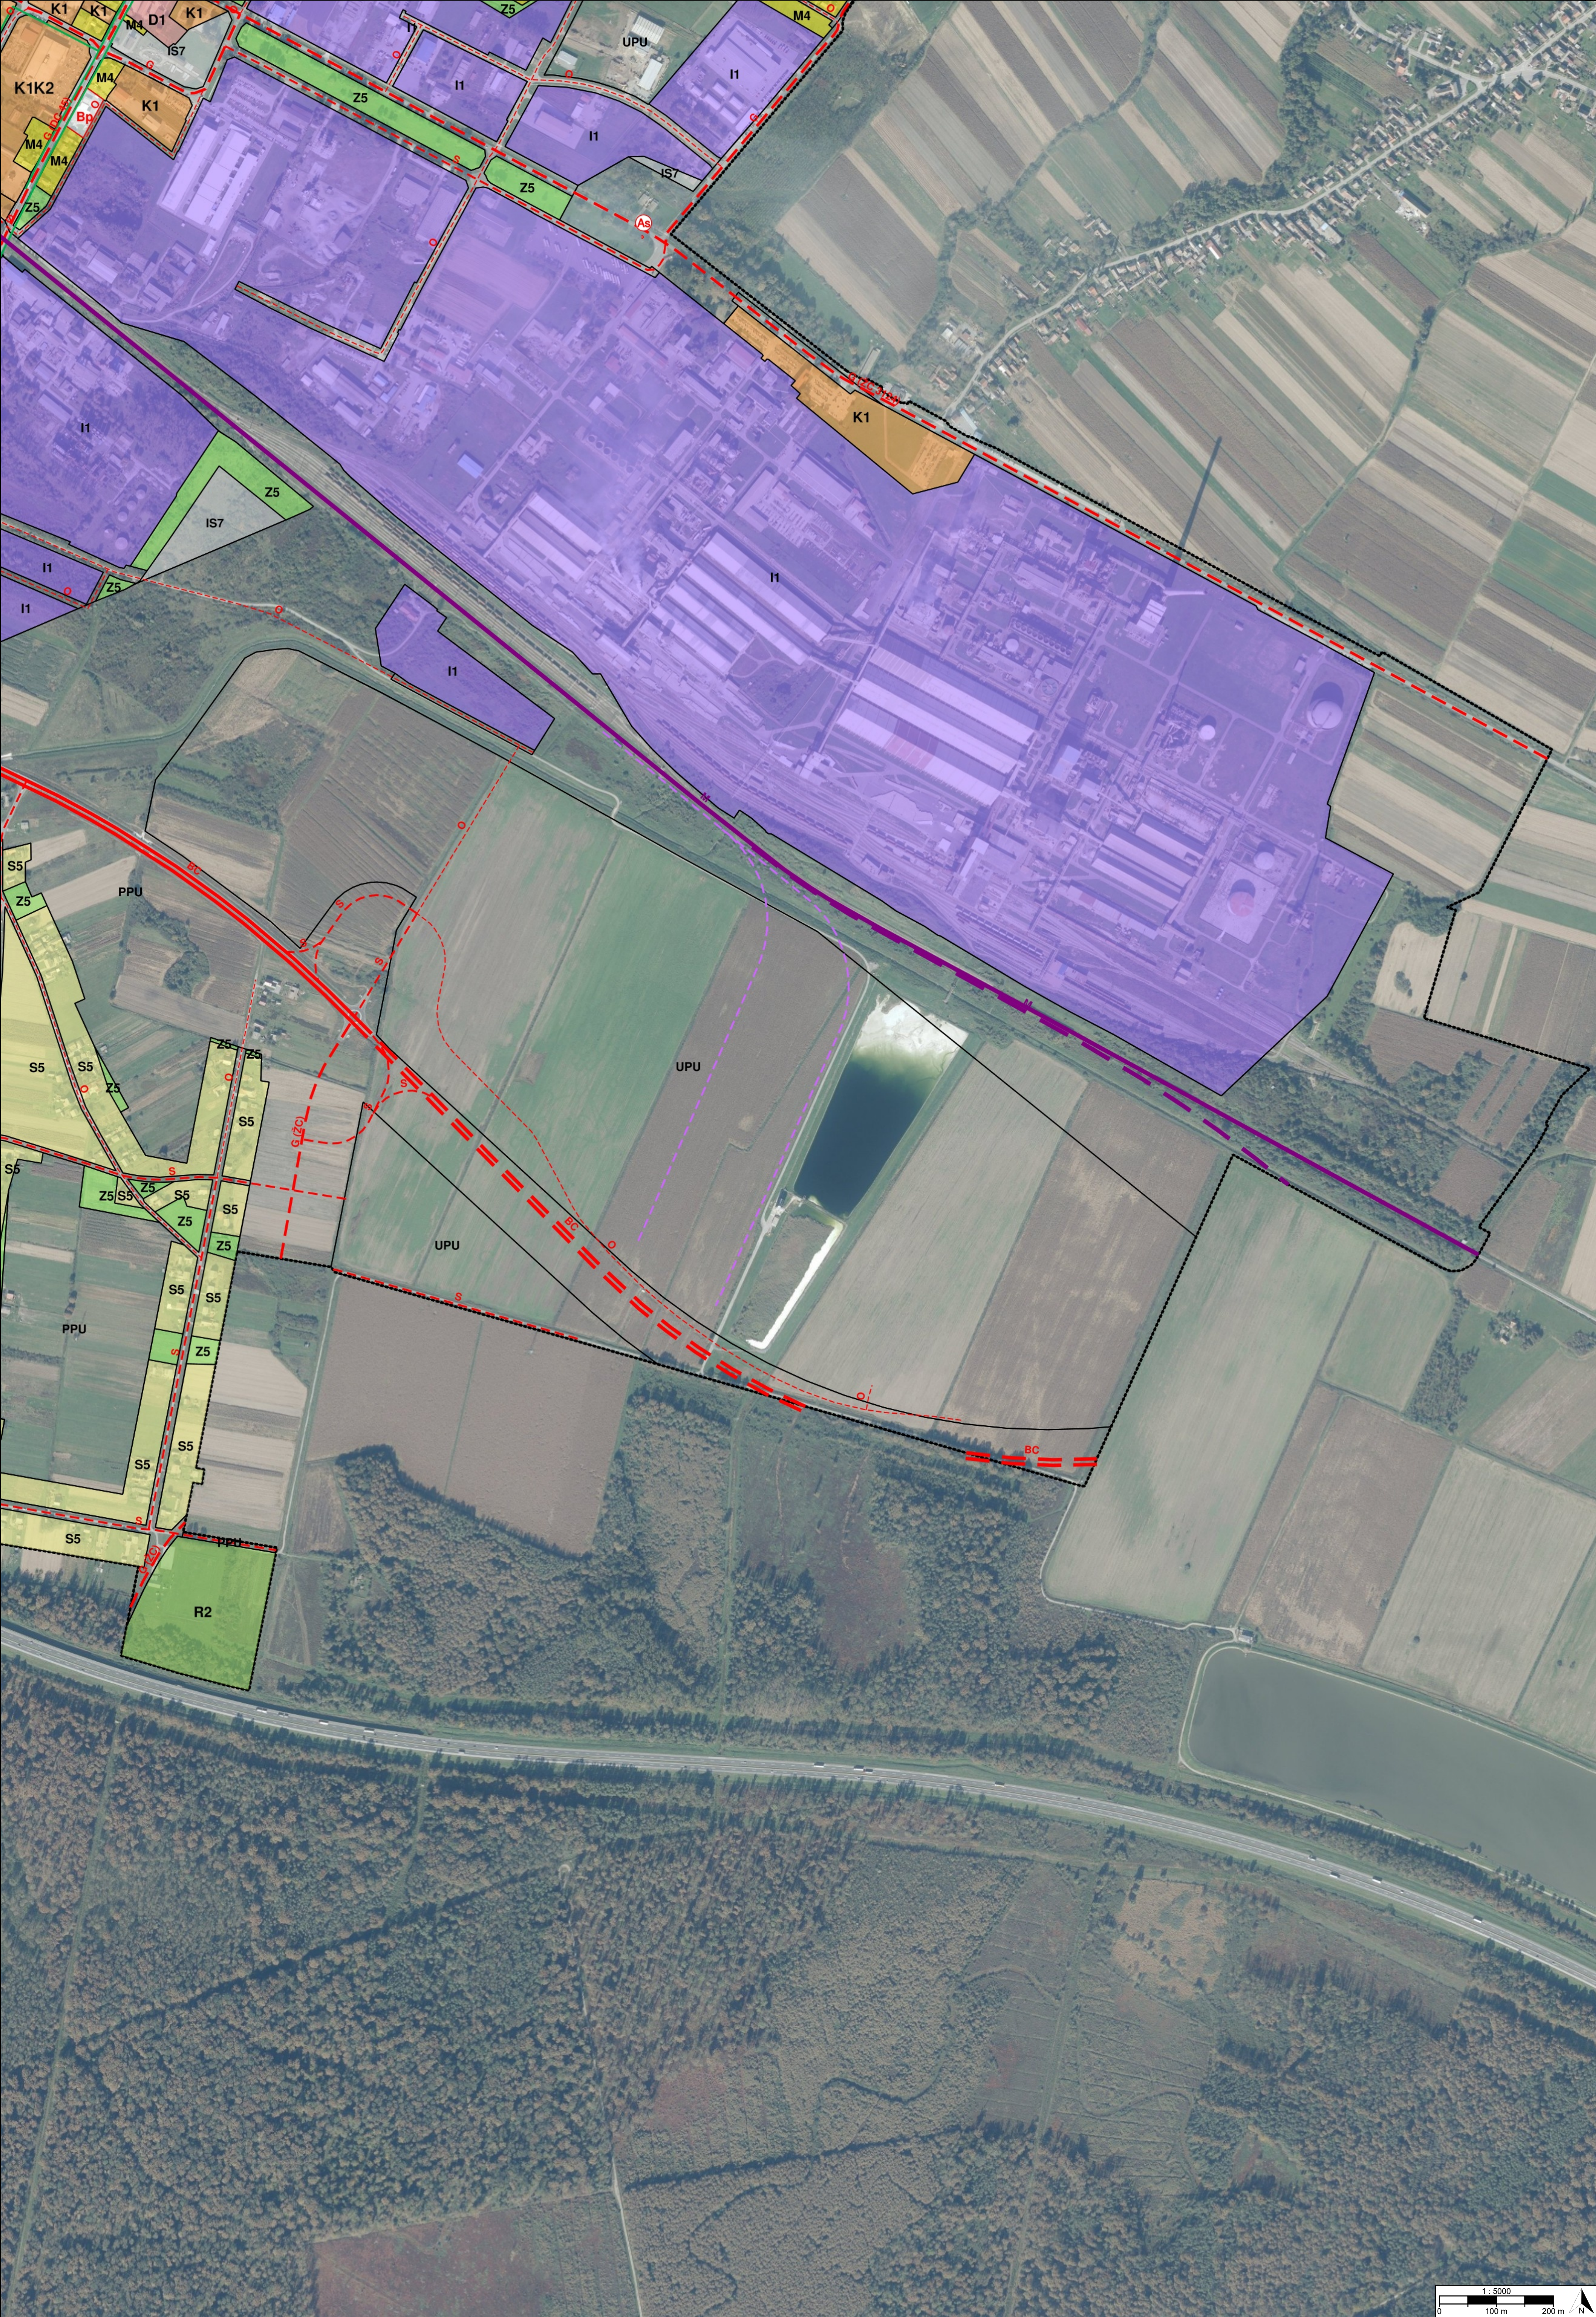



# TUMAČ PLANSKOG ZNAKOVLJA

## [OB-1-1] Obuhvat prostornog plana



[OB-1-1-4001] Obuhvat prostornog plana

## [KN-1-1] Namjena prostora

|           |                                                                  |            |                                                                                |            |                                                                                |            |                                                                                        |
|-----------|------------------------------------------------------------------|------------|--------------------------------------------------------------------------------|------------|--------------------------------------------------------------------------------|------------|----------------------------------------------------------------------------------------|
| <b>S3</b> | [KN-1-1-4003] (S3) Stambena namjena                              | <b>D5</b>  | [KN-1-1-4105] (D5) Javna i društvena namjena - osnovnoškolska i srednjoškolska | <b>KS2</b> | [KN-1-1-4282] (KS2) Komunalno-servisna namjena - reciklažno dvorište           | <b>IS8</b> | [KN-1-1-4908] (IS8) Površina infrastrukture - vodnogospodarski sustav                  |
| <b>S5</b> | [KN-1-1-4005] (S5) Stambena namjena - poljoprivredna domaćinstva | <b>D7</b>  | [KN-1-1-4107] (D7) Javna i društvena namjena - kulturna                        | <b>V1</b>  | [KN-1-1-4321] (V1) Površina unutarnjih voda - površina pod vodom               |            | [KN-1-1-4950] Prometna površina                                                        |
| <b>M4</b> | [KN-1-1-4054] (M4) Mješovita namjena                             | <b>D8</b>  | [KN-1-1-4108] (D8) Javna i društvena namjena - vjerska                         | <b>R2</b>  | [KN-1-1-4602] (R2) Sportsko-rekreacijska namjena - sportske građevine i centri | <b>Bp</b>  | [KN-1-1-4958] (Bp) Mjesto za punjenje vozila/plovila na fosilna i alternativna goriva  |
| <b>D1</b> | [KN-1-1-4101] (D1) Javna i društvena namjena - upravna           | <b>I1</b>  | [KN-1-1-4211] (I1) Proizvodna namjena                                          | <b>Z1</b>  | [KN-1-1-4701] (Z1) Javna zelena površina - park/perivoj                        | <b>UPU</b> | [KN-1-1-4994] (UPU) Površina određena urbanističkim planom uređenja                    |
| <b>D2</b> | [KN-1-1-4102] (D2) Javna i društvena namjena - socijalna         | <b>K1</b>  | [KN-1-1-4261] (K1) Poslovna namjena - uslužna                                  | <b>Z5</b>  | [KN-1-1-4705] (Z5) Zaštitna zelena površina                                    | <b>PPU</b> | [KN-1-1-4996] (PPU) Površina određena prostornim planom uređenja grada, odnosno općine |
| <b>D3</b> | [KN-1-1-4103] (D3) Javna i društvena namjena - zdravstvena       | <b>K2</b>  | [KN-1-1-4262] (K2) Poslovna namjena - veliki trgovački centar                  | <b>IS6</b> | [KN-1-1-4906] (IS6) Površina infrastrukture - komunikacijski sustav            |            |                                                                                        |
| <b>D4</b> | [KN-1-1-4104] (D4) Javna i društvena namjena - predškolska       | <b>KS1</b> | [KN-1-1-4281] (KS1) Komunalno-servisna namjena                                 | <b>IS7</b> | [KN-1-1-4907] (IS7) Površina infrastrukture - energetske sustav                |            |                                                                                        |

## [IS-1-1] Cestovni promet

|           |                                           |                 |                                                                     |                 |                                            |           |                                         |
|-----------|-------------------------------------------|-----------------|---------------------------------------------------------------------|-----------------|--------------------------------------------|-----------|-----------------------------------------|
| <b>AC</b> |                                           | <b>Ž</b>        | [IS-1-1-2006] (Ž) Cesta područnog (regionalnog) značaja - planirano | <b>[oznaka]</b> | [IS-1-1-4023] ([oznaka]) Ostala prometnica | <b>As</b> | [IS-1-1-4302] (As) Autobusno stajalište |
|           | [IS-1-1-1001] (AC) Autocesta              |                 |                                                                     |                 |                                            | <b>Gp</b> | [IS-1-1-4303] (Gp) Garaža               |
| <b>BC</b> |                                           | <b>[oznaka]</b> | [IS-1-1-4021] ([oznaka]) Glavna prometnica                          |                 | [IS-1-1-4202] Staza                        | <b>Pp</b> | [IS-1-1-4304] (Pp) Parkiralište         |
|           | [IS-1-1-1011] (BC) Brza cesta             |                 |                                                                     |                 |                                            |           |                                         |
| <b>BC</b> |                                           | <b>[oznaka]</b> | [IS-1-1-4022] ([oznaka]) Sabirna prometnica                         | <b>Ak</b>       | [IS-1-1-4301] (Ak) Autobusni kolodvor      |           |                                         |
|           | [IS-1-1-1012] (BC) Brza cesta - planirano |                 |                                                                     |                 |                                            |           |                                         |

## [IS-1-2] Željeznički promet

|          |   |          |   |  |   |           |                                                    |
|----------|---|----------|---|--|---|-----------|----------------------------------------------------|
| <b>M</b> | [IS-1-2-1001] (M) Željeznička pruga za međunarodni promet s pripadajućom željezničkom infrastrukturom | <b>M</b> | [IS-1-2-1002] (M) Željeznička pruga za međunarodni promet s pripadajućom željezničkom infrastrukturom - planirano |  | [IS-1-2-4009] Željeznička pruga za posebni promet s pripadajućom željezničkom infrastrukturom - planirano | <b>Žk</b> | [IS-1-2-4010] (Žk) Željeznički kolodvor/Stajalište |
|          |   |          |   |  |   |           |                                                    |



|   |   |
|---|---|
| REPUBLIKA HRVATSKA<br>SISAČKO-MOSLAVAČKA ŽUPANIJA, GRAD KUTINA   |   |
| Naziv prostornog plana:<br><br>Generalni urbanistički plan grada Kutine   |   |
| Naziv kartografskog prikaza prostornog plana:<br>1.1. Namjena prostora   | Mjerilo prikaza:<br>1:5000   |
| Vrsta postupka:<br>Postupak izrade i donošenja izmjene i dopune prostornog plana   |   |
| Faza izrade plana:<br>Prijedlog prostornog plana za javnu raspravu   | Oznaka revizije plana:   |
| Odluka o izradi prostornog plana:<br>Odluka o izradi izmjene i dopune Generalnog urbanističkog plana grada Kutine (Službene novine Grada Kutine broj 5/24)   |   |
| Javna rasprava:<br>Javna rasprava provodi se od 15.12.2025. do zaključno s danom 29.12.2025.   |   |
| Javni uvid:<br>od 15.12.2025. godine do 29.12.2025. godine, na lokaciji: Gradska vijećnica, Trg kralja Tomislava 12, 44320 Kutina, radnim danom od 7:00 do 15:00 sati   | Javno izlaganje:<br>dana 19.12.2025. godine, na lokaciji: Gradska vijećnica, Trg kralja Tomislava 12, 44320 Kutina, 11:00 - 12:00 sati |
| Nositelj izrade prostornog plana:<br>Sisačko-moslavačka županija, Grad Kutina<br>Upravni odjel za prostorno uređenje i graditeljstvo   | Odgovorna osoba nositelja izrade:<br>PROČELNICA<br>Snježana Šlabek-Ohman dipl.ing.arh.                                                 |
| Tijelo koje donosi prostorni plan:<br>Sisačko-moslavačka županija, Grad Kutina<br>Gradsko vijeće   | Predsjednik tijela koje donosi prostorni plan:<br>PREDSJEDNIK GRADSKOG VIJEĆA<br>Domagoj Pleše univ.spec.iur.                          |
| Stručni izrađivač prostornog plana:<br>GRGUREVIĆ I PARTNERI d.o.o.<br>Zagreb, Ulica Gjure Čanića 6<br>OIB: 38971455962   | Odgovorna osoba stručnog izrađivača:<br>PROSTORNI PLANER<br>Hrvoje Vidović dipl.ing.arh.                                               |
|   | Odgovorni voditelj izrade:<br><br>Ivona Jerković dipl.ing.arh.                                                                         |
| Stručni tim:<br>Prof. dr. sc. Oleg Grgurević, dipl. ing. arh., dipl. ing. šum.<br>Hrvoje Vidović, dipl. ing. arh.<br>Ivona Jerković, dipl. ing. arh.<br>Ivana Šustić, dipl. ing. arh.<br>Nikola Kašić, mag. ing. arch.<br>Marina Krčalić, mag. ing. arch.<br>Tomislav Demarin, dipl. ing. geod.<br>Dr. sc. Hrvoje Carić, dipl. oec., dipl. struč. zaštite okoliša<br>Damir Šiljeg, mg. ing. el.<br>Andrija Čuljak, mag. ing. mech. |   |



Naziv prostornog plana:

## Generalni urbanistički plan grada Kutine

Naziv kartografskog prikaza prostornog plana:

1.1. Namjena prostora

Mjerilo prikaza:

1:5000

Vrsta postupka:

Postupak izrade i donošenja izmjene i dopune prostornog plana

Faza izrade plana:

Prijedlog prostornog plana za javnu raspravu

Oznaka revizije plana:

### Prostor za digitalni potpis

Odgovorna osoba nositelja izrade:

PROČELNICA

Snježana Šlabek-Ohman dipl.ing.arh.

SNJEŽANA ŠLABEK-OHMAN



Elektronički potpisano: 04.12.2025T12:03:12 (UTC:2025-12-04T11:03:12Z)

Provjera: <https://epotpis.rdd.hr/provjera>

Broj zapisa: 5d025832-3639-4911-968f-e1cd3d2231fc



Odgovorna osoba stručnog izrađivača:

PROSTORNI PLANER

Hrvoje Vidović dipl.ing.arh.

HRVOJE VIDOVIĆ



Elektronički potpisano: 04.12.2025T14:18:15 (UTC:2025-12-04T13:18:15Z)

Provjera: <https://epotpis.rdd.hr/provjera>

Broj zapisa: a2a8d80a-9657-48ae-a714-ceedf2f62d6a



Odgovorni voditelj izrade:

Ivona Jerković dipl.ing.arh.

IVONA JERKOVIĆ



Elektronički potpisano: 04.12.2025T13:51:00 (UTC:2025-12-04T12:51:00Z)

Provjera: <https://epotpis.rdd.hr/provjera>

Broj zapisa: dce2cd83-c985-4528-a472-82e8b38e58a0

